


IPS11 Plochá strecha s ISOVER Flora, vegetačná strecha, styk pri atike  
ISOVER T, hr. 100 mm, ISOVER SD, hr. 60 mm, ISOVER S, hr. 80 mm, ISOVER Flora, hr. 50 mm na keramickom strope

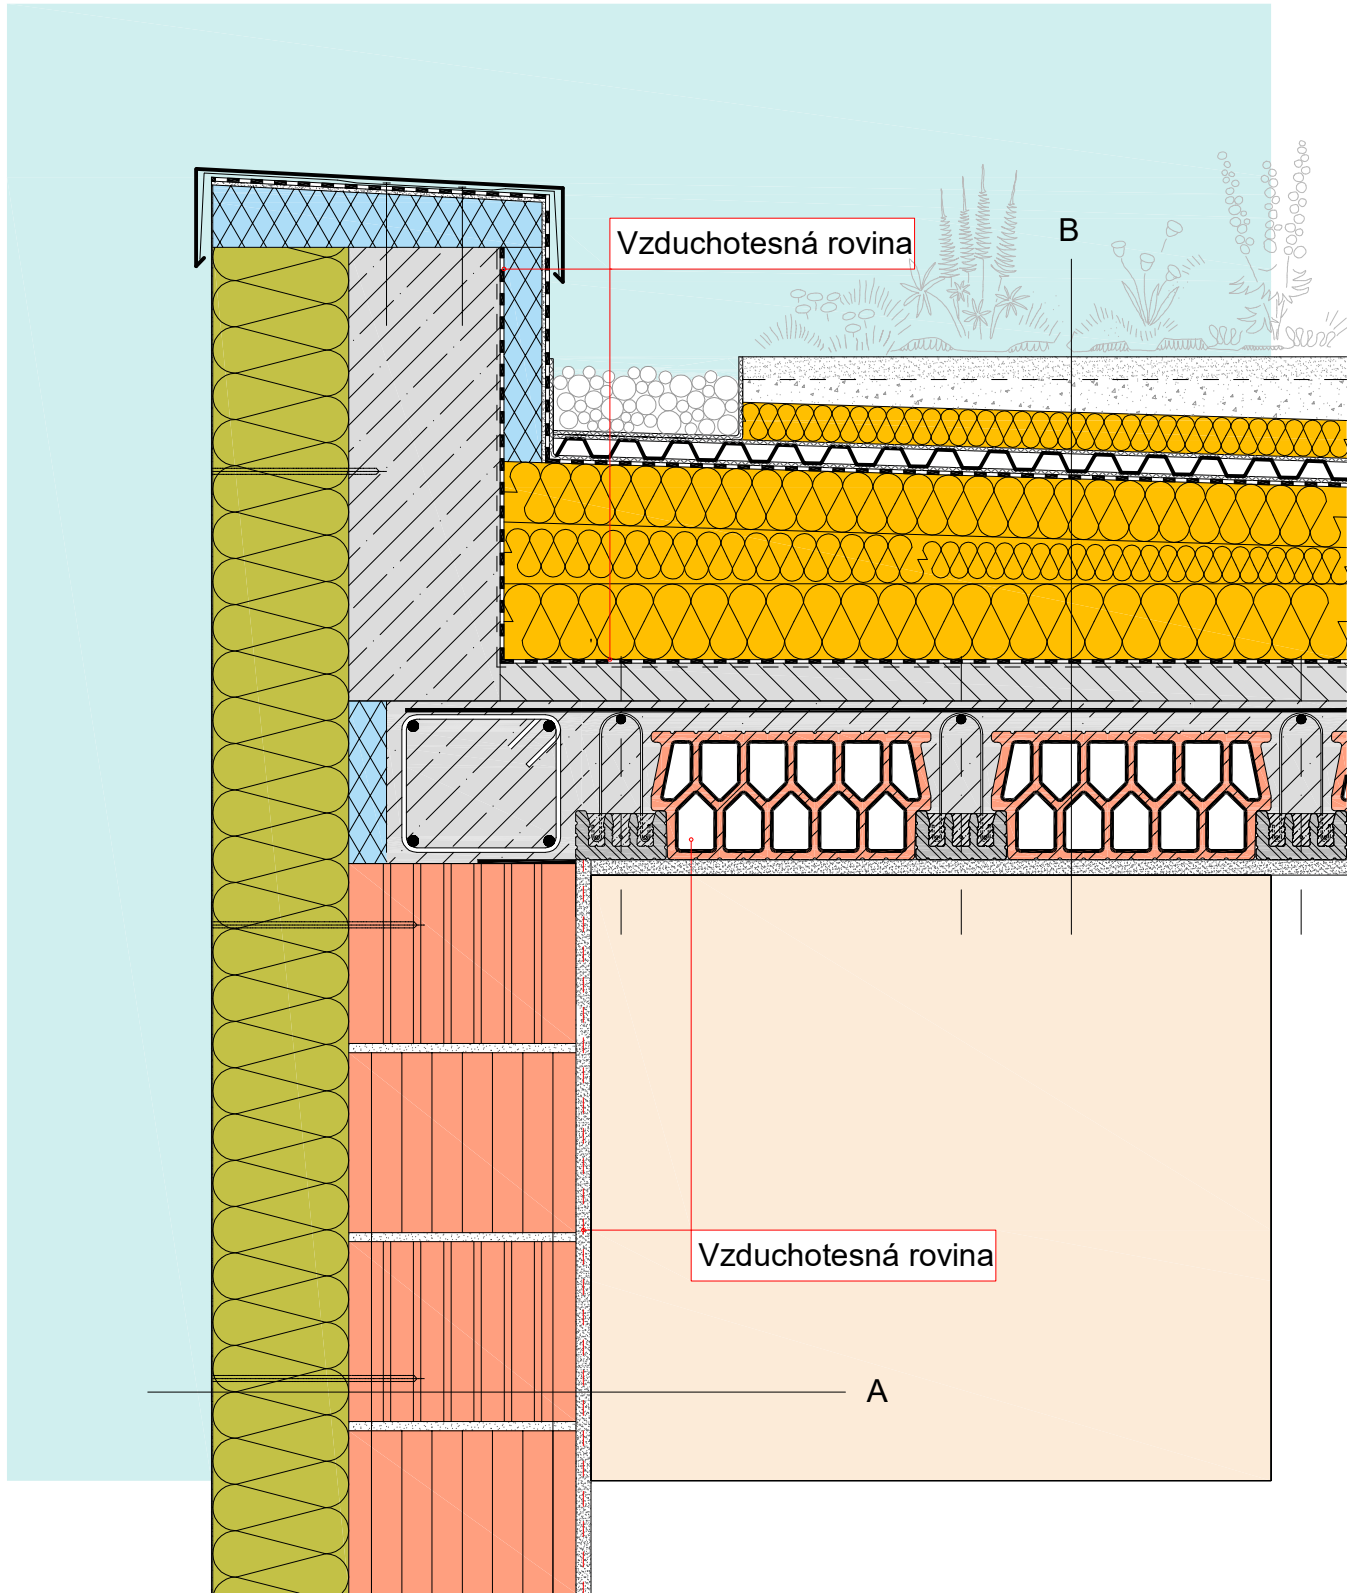

Skladba A v cm

- 2,0 Sadrová omietka Rigips
- 30,0 POROTHERM PROFI
- 0,4 Lepiaca malta
- 18,0 ISOVER TF PROFI
- 0,2 Weber. clean Active

Skladba B v cm

- 3,0 Rozchodníkový koberec
- 3,0 Extenzívny substrát (3,0 - 10 cm)
- 5,0 Hydroakumulačná doska ISOVER FLORA
- 0,5 Geotextília 300g/m2
- 2,3 Drenáž, zásobovanie vody - kalíšková fólia PLATON DE 25
- 0,5 Geotextília 300g/m2
- 0,2 Hydroizolácia EPDM - membrána z gumy
- 8,0 ISOVER S
- 6,0 Spádová vrstva ISOVER SD (priemerná hrúbka 6 cm)
- 10,0 ISOVER T
- 0,2 Parozábrana - modifikovaný asfalt. pás alebo Rewafol BAU 200 hr. 0,2 mm Penetrácia
- 5,0 Betónový poter
- 4,0 Nadbetónávka
- 17,0 Keramická stropná vložka POROTHERM KSV 45 (60)
- 2,0 Sadrová omietka Rigips