


IPO10 Podlaha na teréne, EPS nad podkladovým betónom, alt. 1.1.2

ISOVER NEOFLOOR 100, hr. 120 mm na ŽB doske, styk masívna konštrukcia, ETICS

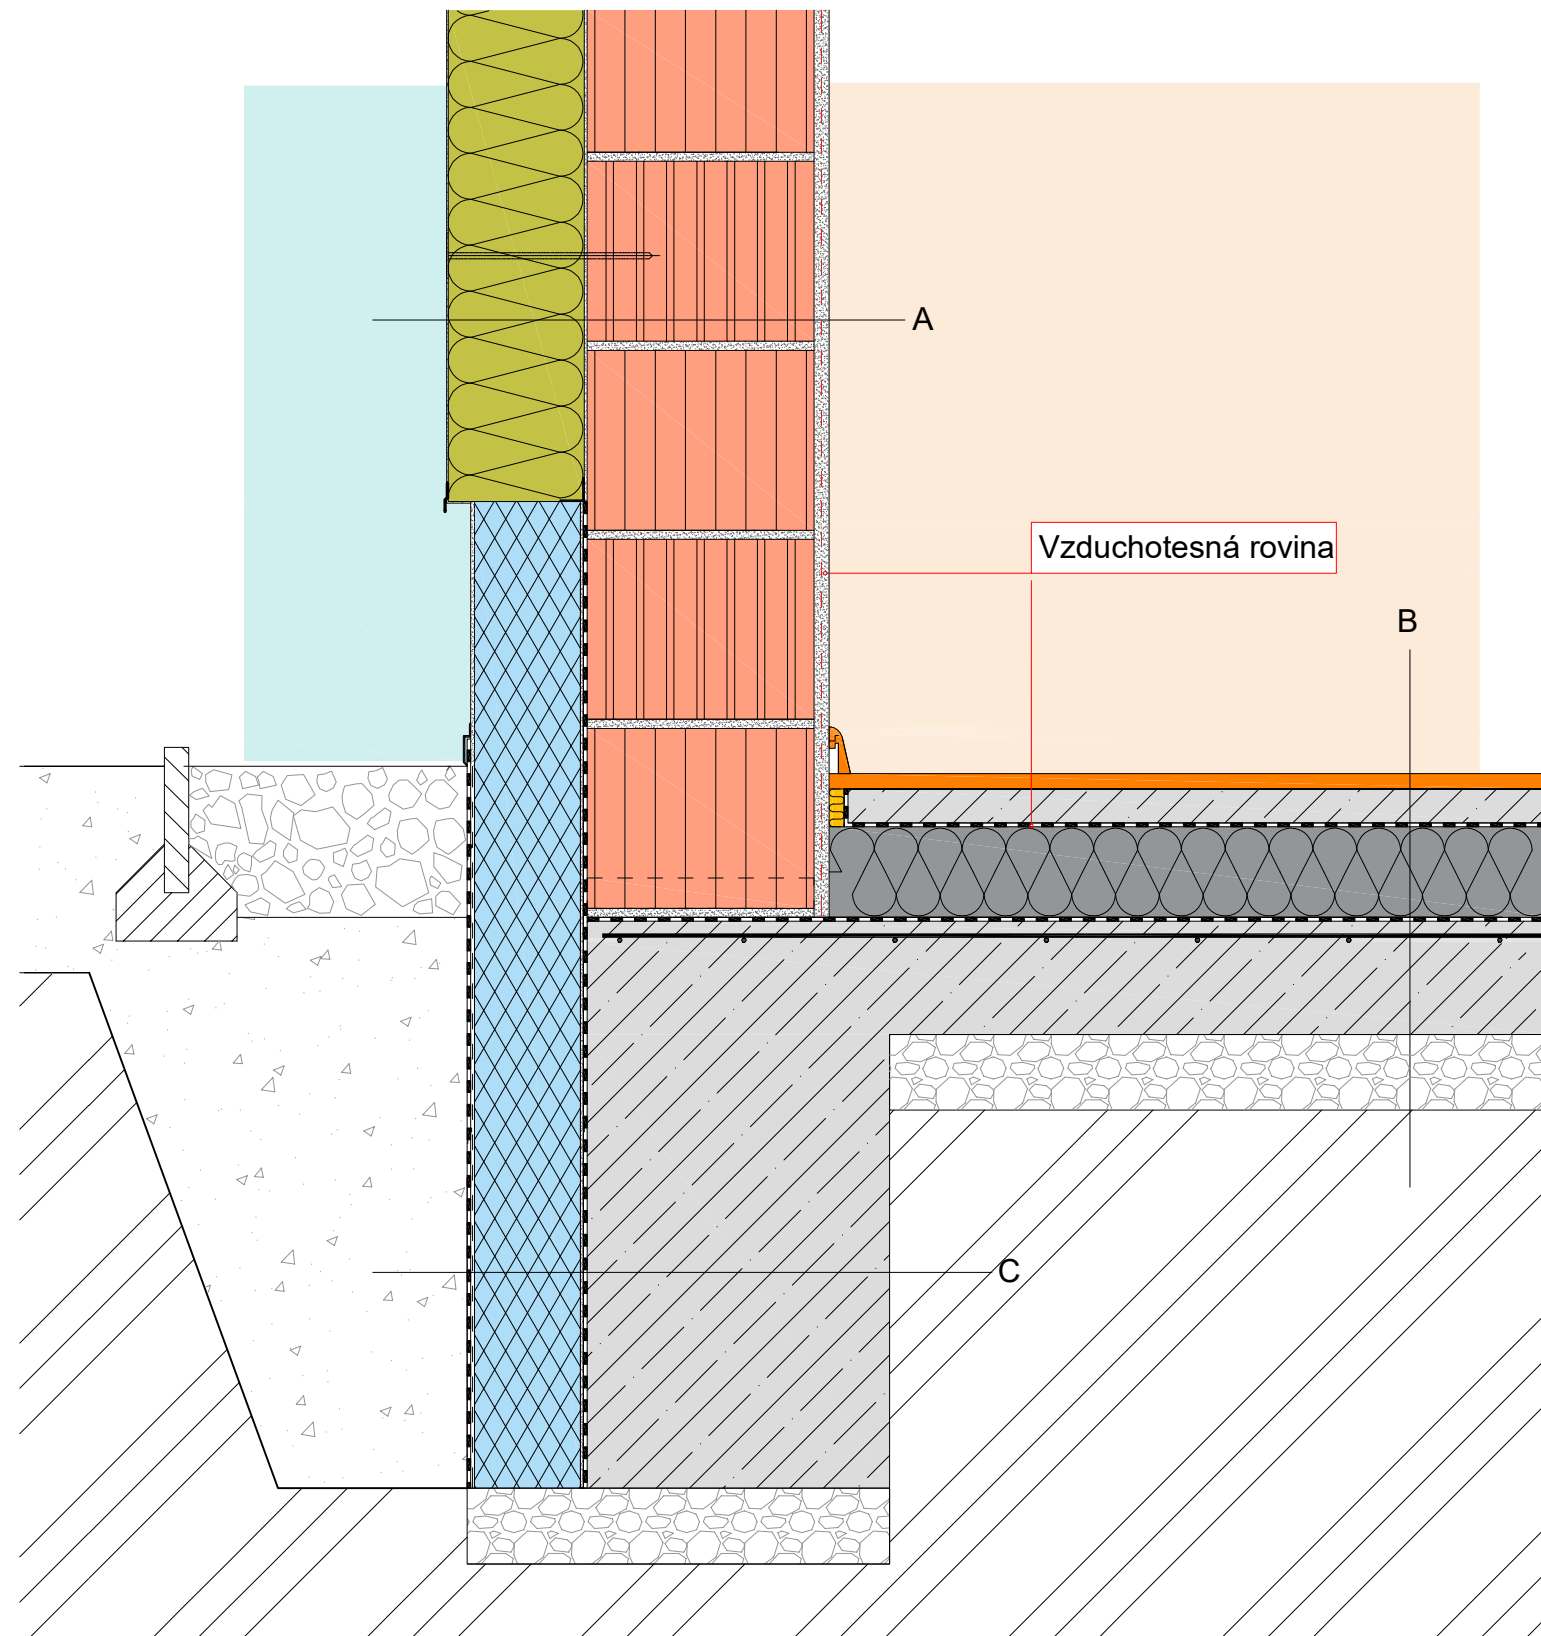

Skladba A v cm

2,0	Sadrová omietka Rigips
30,0	POROTHERM PROFI
0,4	Lepiaca malta
18,0	ISOVER TF PROFI
0,2	Weber. clean Active

Skladba B v cm

	Podlaha
5,0	Betónový potěr
0,2	ISOVER Rewafol
12,0	ISOVER NEOFLOOR 100
0,5	Hydroizolácia
15,0	Podkladový betón
10,0	Štrkové lôžko
	Separčná vrstva
	Zhutnený podklad

Skladba C v cm

	Štrkové lôžko
0,8	Nopová fólia
	Geotextília
14,0	ISOVER STYRODUR 2800 C
0,4	Lepiaca malta
0,5	Hydroizolácia
	Betónový základ
	Pôvodná zemina